


ÚZEMNÍ PLÁN


HOSTÍN U VOJKOVIC

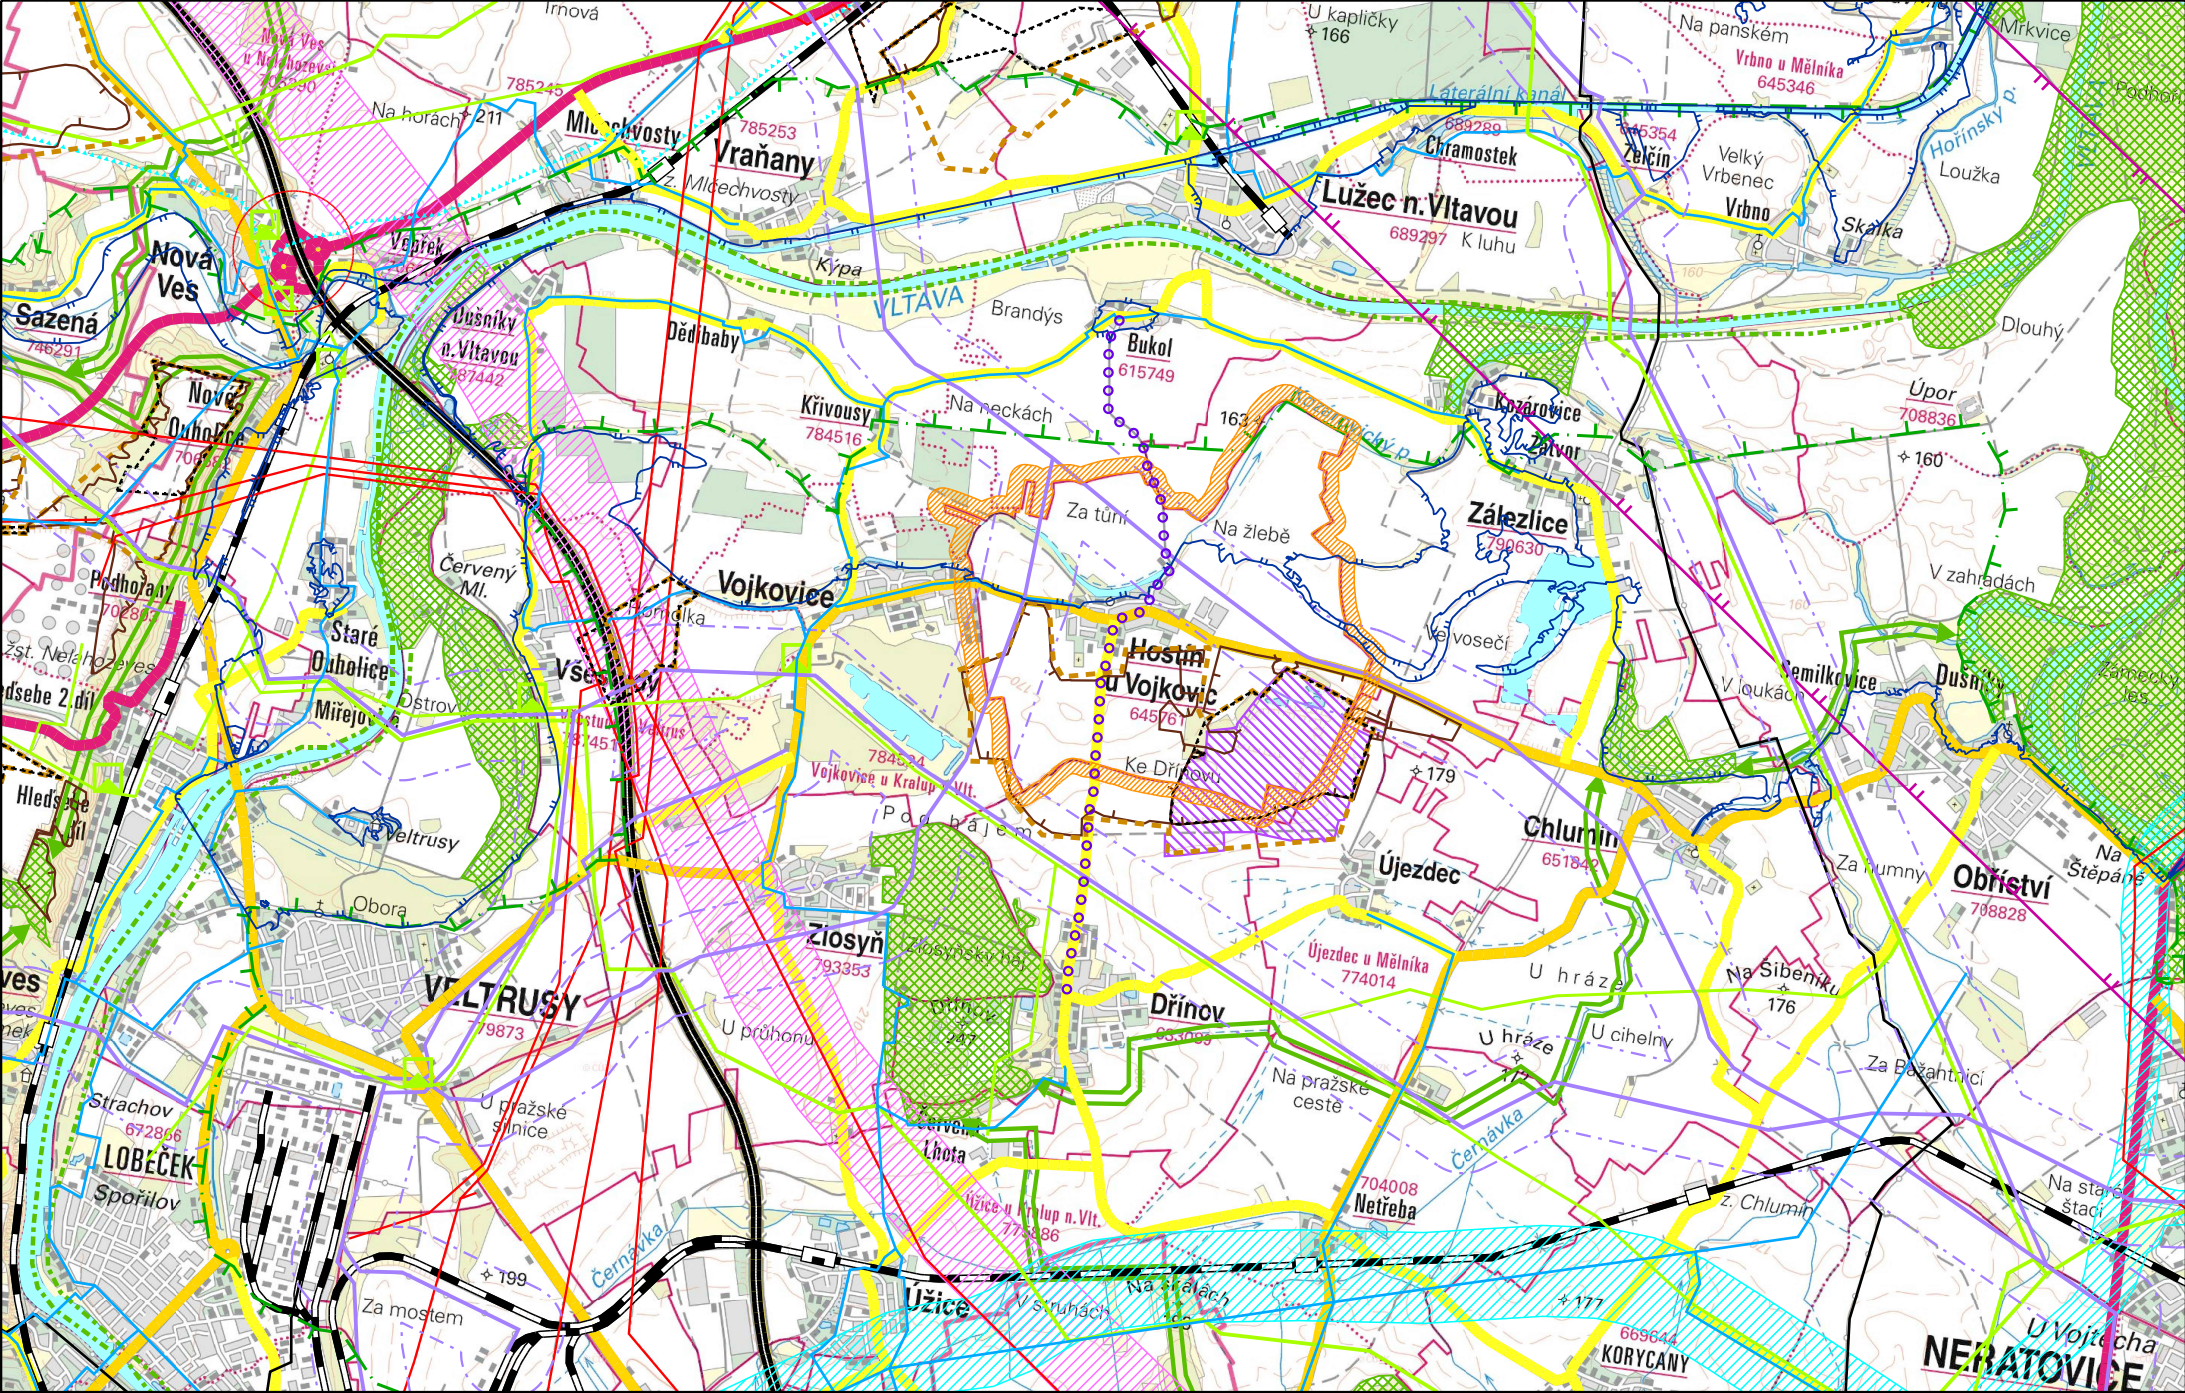

- vedení VVN
- VTL plynovod nad 40 barů
- VTL plynovod do 40 barů
- regulační stanice
- produktovod s ochranným pásmem
- horkovod
- hlavní vodovodní řad
- chráněná ložisková území
- dobývací prostory
- výhradní ložiska
- rekultivace po těžbě - návrh
- záplavové území Q₁₀₀
- hranice CHOPAV Severočeská křída
- osa nadregionálního biokoridoru
- ochranná zóna nadregionálního biokoridoru
- regionální biocentrum
- regionální biokoridor
- ochranné pásmo radioreleového spoje - zájmové území MO ČR

Legenda:

- hranice řešeného území
- vodní toky
- dálnice
- dálniční křižovatka
- silnice I. třídy
- silnice II. třídy
- silnice III. třídy
- cyklotrasa - návrh
- koridor pro silnici dle ZÚR SK
- koridor pro železnici dle ZÚR SK
- železnice

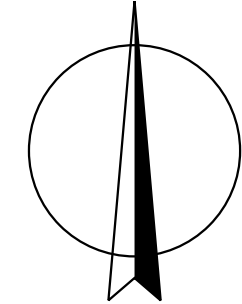

Výkres širších vztahů

M.: 1:50000

KADLEC K.K. NUSLE, spol. s r.o.						
Chaberská 3, 182 00 Praha 8 Tel.,fax : 284 680 740, 603 440 989 e-mail: posta@kadleckk.cz www.kadleckk.cz						
Projektant: Ing. arch. Daniela Binderová		Odborný projektant:		Operátor: Štěpán Klumpar		
Pořizovatel: MěÚ Kralupy nad Vltavou		Schvalovací orgán: Zastupitelstvo obce Hostín u Vojkovic			Číslo smlouvy: 460/16	
Akce: ÚZEMNÍ PLÁN HOSTÍN U VOJKOVIC					Datum: 2. 2021	Výkres č.: B2.
Název výkresu: Výkres širších vztahů					Měřítko: 1 : 5000	Kopie č.:

Záznam o účinnosti ÚP Hostín u Vojkovic

a) správní orgán, který vydal územní plán:	Zastupitelstvo obce Hostín u Vojkovic
--	---------------------------------------

b) datum nabytí účinnosti územního plánu:	
---	--

c) Pořizovatel	Městský úřad Kralupy nad Vltavou Odbor výstavby a územního plánování
----------------	---

d) Jméno a příjmení oprávněné úřední osoby pořizovatele	Ing. Milena Jakeschová
---	------------------------

Podpis	Otisk úředního razítka
--------------	------------------------------