


ÚZEMNÍ PLÁN HOSTÍN U VOJKOVIC

0 200 400 600 800 1000 metrů

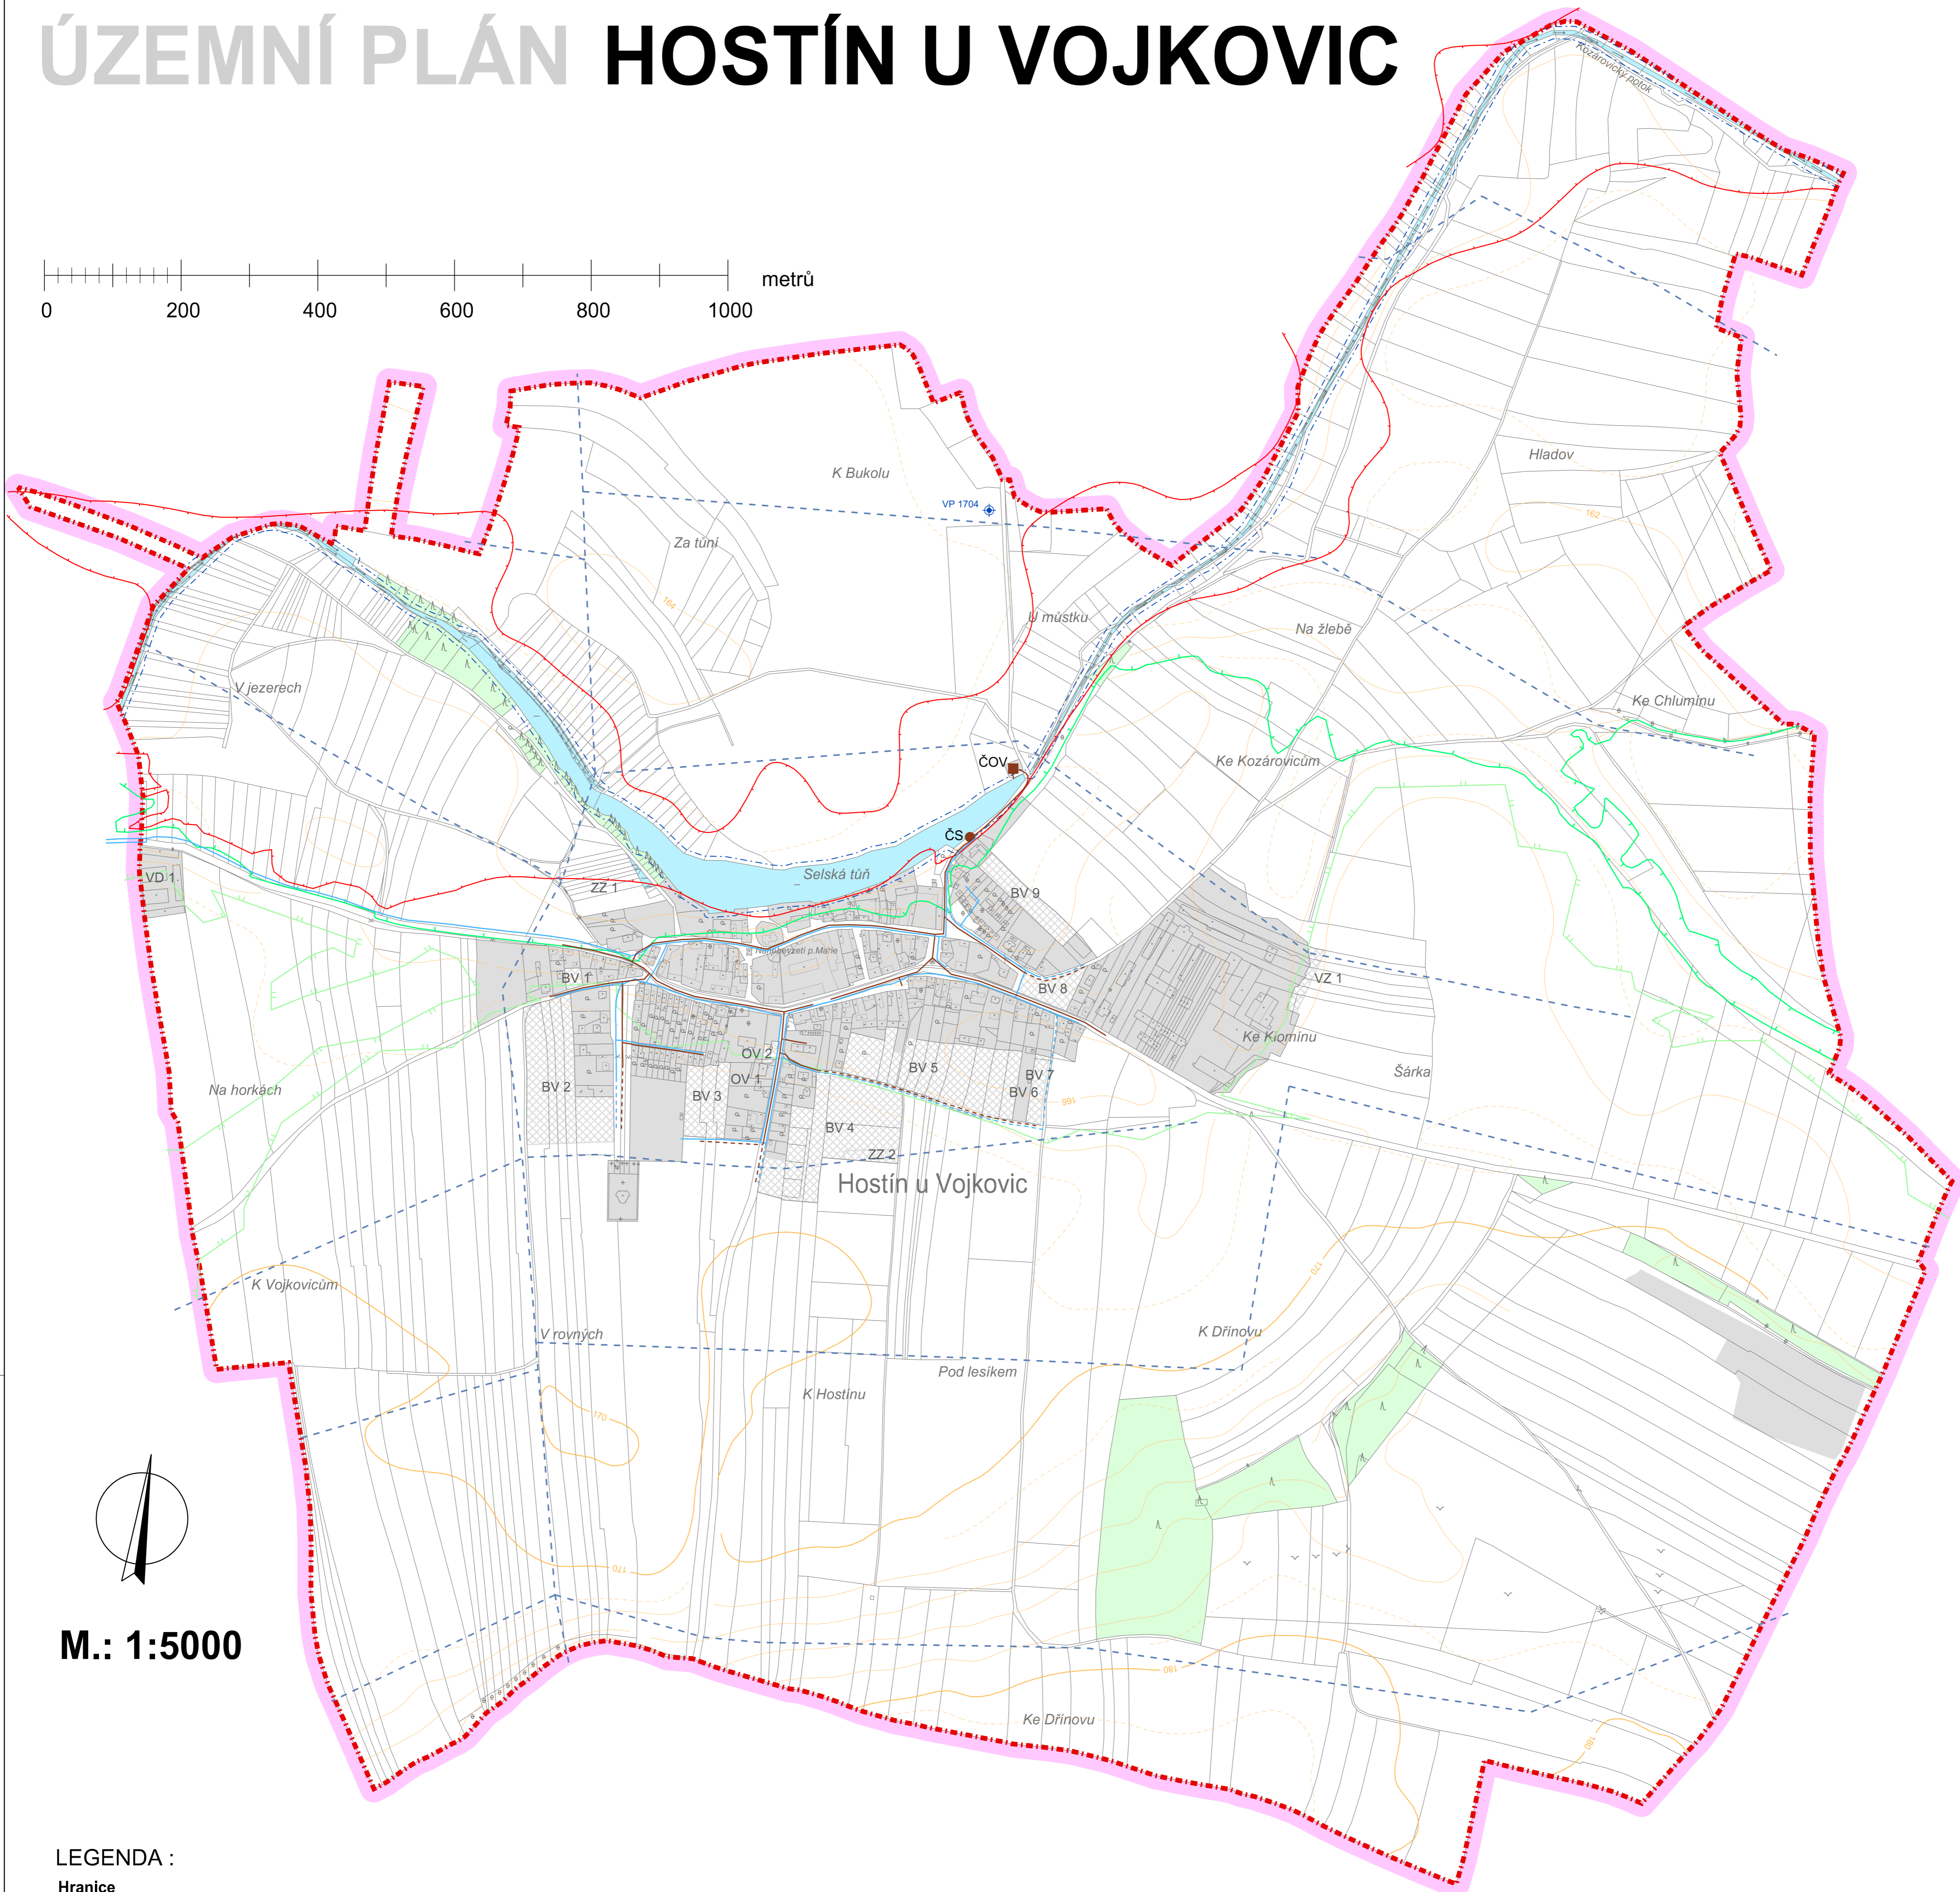

M.: 1:5000

LEGENDA :

- Hranice**
- hranice řešeného území
 - katastrální hranice
- Územní prvky**
- | stav | návrh | |
|------|-------|---------------------|
| | | lesní plochy |
| | | urbanizované plochy |
- Zásobování pitnou vodou**
- | | | |
|--|--|---------|
| | | vodovod |
|--|--|---------|
- Kanalizace**
- | | | |
|--|--|------------------------------|
| | | kanalizace |
| | | čistírna odpadních vod (ČOV) |
| | | čerpací stanice (ČS) |
- Vodní režim**
- | | | |
|--|--|--|
| | | vodní plochy a toky |
| | | pásmo při správě vodních toků |
| | | záplavové území Q ₁₀₀ |
| | | aktivní zóna záplavového území Q ₁₀₀ |
| | | zátopové území při narušení vodních děl Vltavské kaskády |
| | | závlahové řady |
| | | pozorovací vrt ČHMÚ |

Záznam o účinnosti ÚP Hostín u Vojkovic	
a) správní orgán, který vydal územní plán:	Zastupitelstvo obce Hostín u Vojkovic
b) datum nabytí účinnosti územního plánu:	
c) Pořizovatel	Městský úřad Kralupy nad Vltavou Odbor výstavby a územního plánování
d) Jméno a příjmení oprávněné úřední osoby pořizovatele	Ing. Milena Jakeschová
Podpis	Otisk úředního razítka

KADLEC K.K. NUSLE, spol. s r.o.			
Chaberská 3, 182 00 Praha 8 Tel./fax : 284 680 740, 603 440 989 e-mail: posta@kadleck.cz www.kadleck.cz			
Projekant:	Obdobný projektant:	Ověřitel:	
Ing. arch. Daniela Blinderová		Štěpán Klumpar	
Pořizovatel:	Schvalovací orgán:	Číslo směrovky:	460/16
MěÚ Kralupy nad Vltavou	Zastupitelstvo obce Hostín u Vojkovic		
Akce:	ÚZEMNÍ PLÁN HOSTÍN U VOJKOVIC		Datum: 2. 2021 Výkres č.: A3b.
Název výkresu:	Technická infrastruktura - vodní hospodářství		Mřížko: 1 : 5000 Kopie č.:

A3b. Technická infrastruktura - vodní hospodářství