
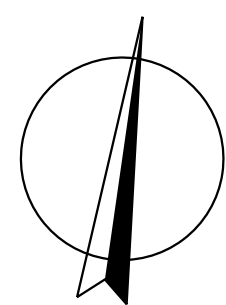


# ÚZEMNÍ PLÁN HOSTÍN U VOJKOVIC

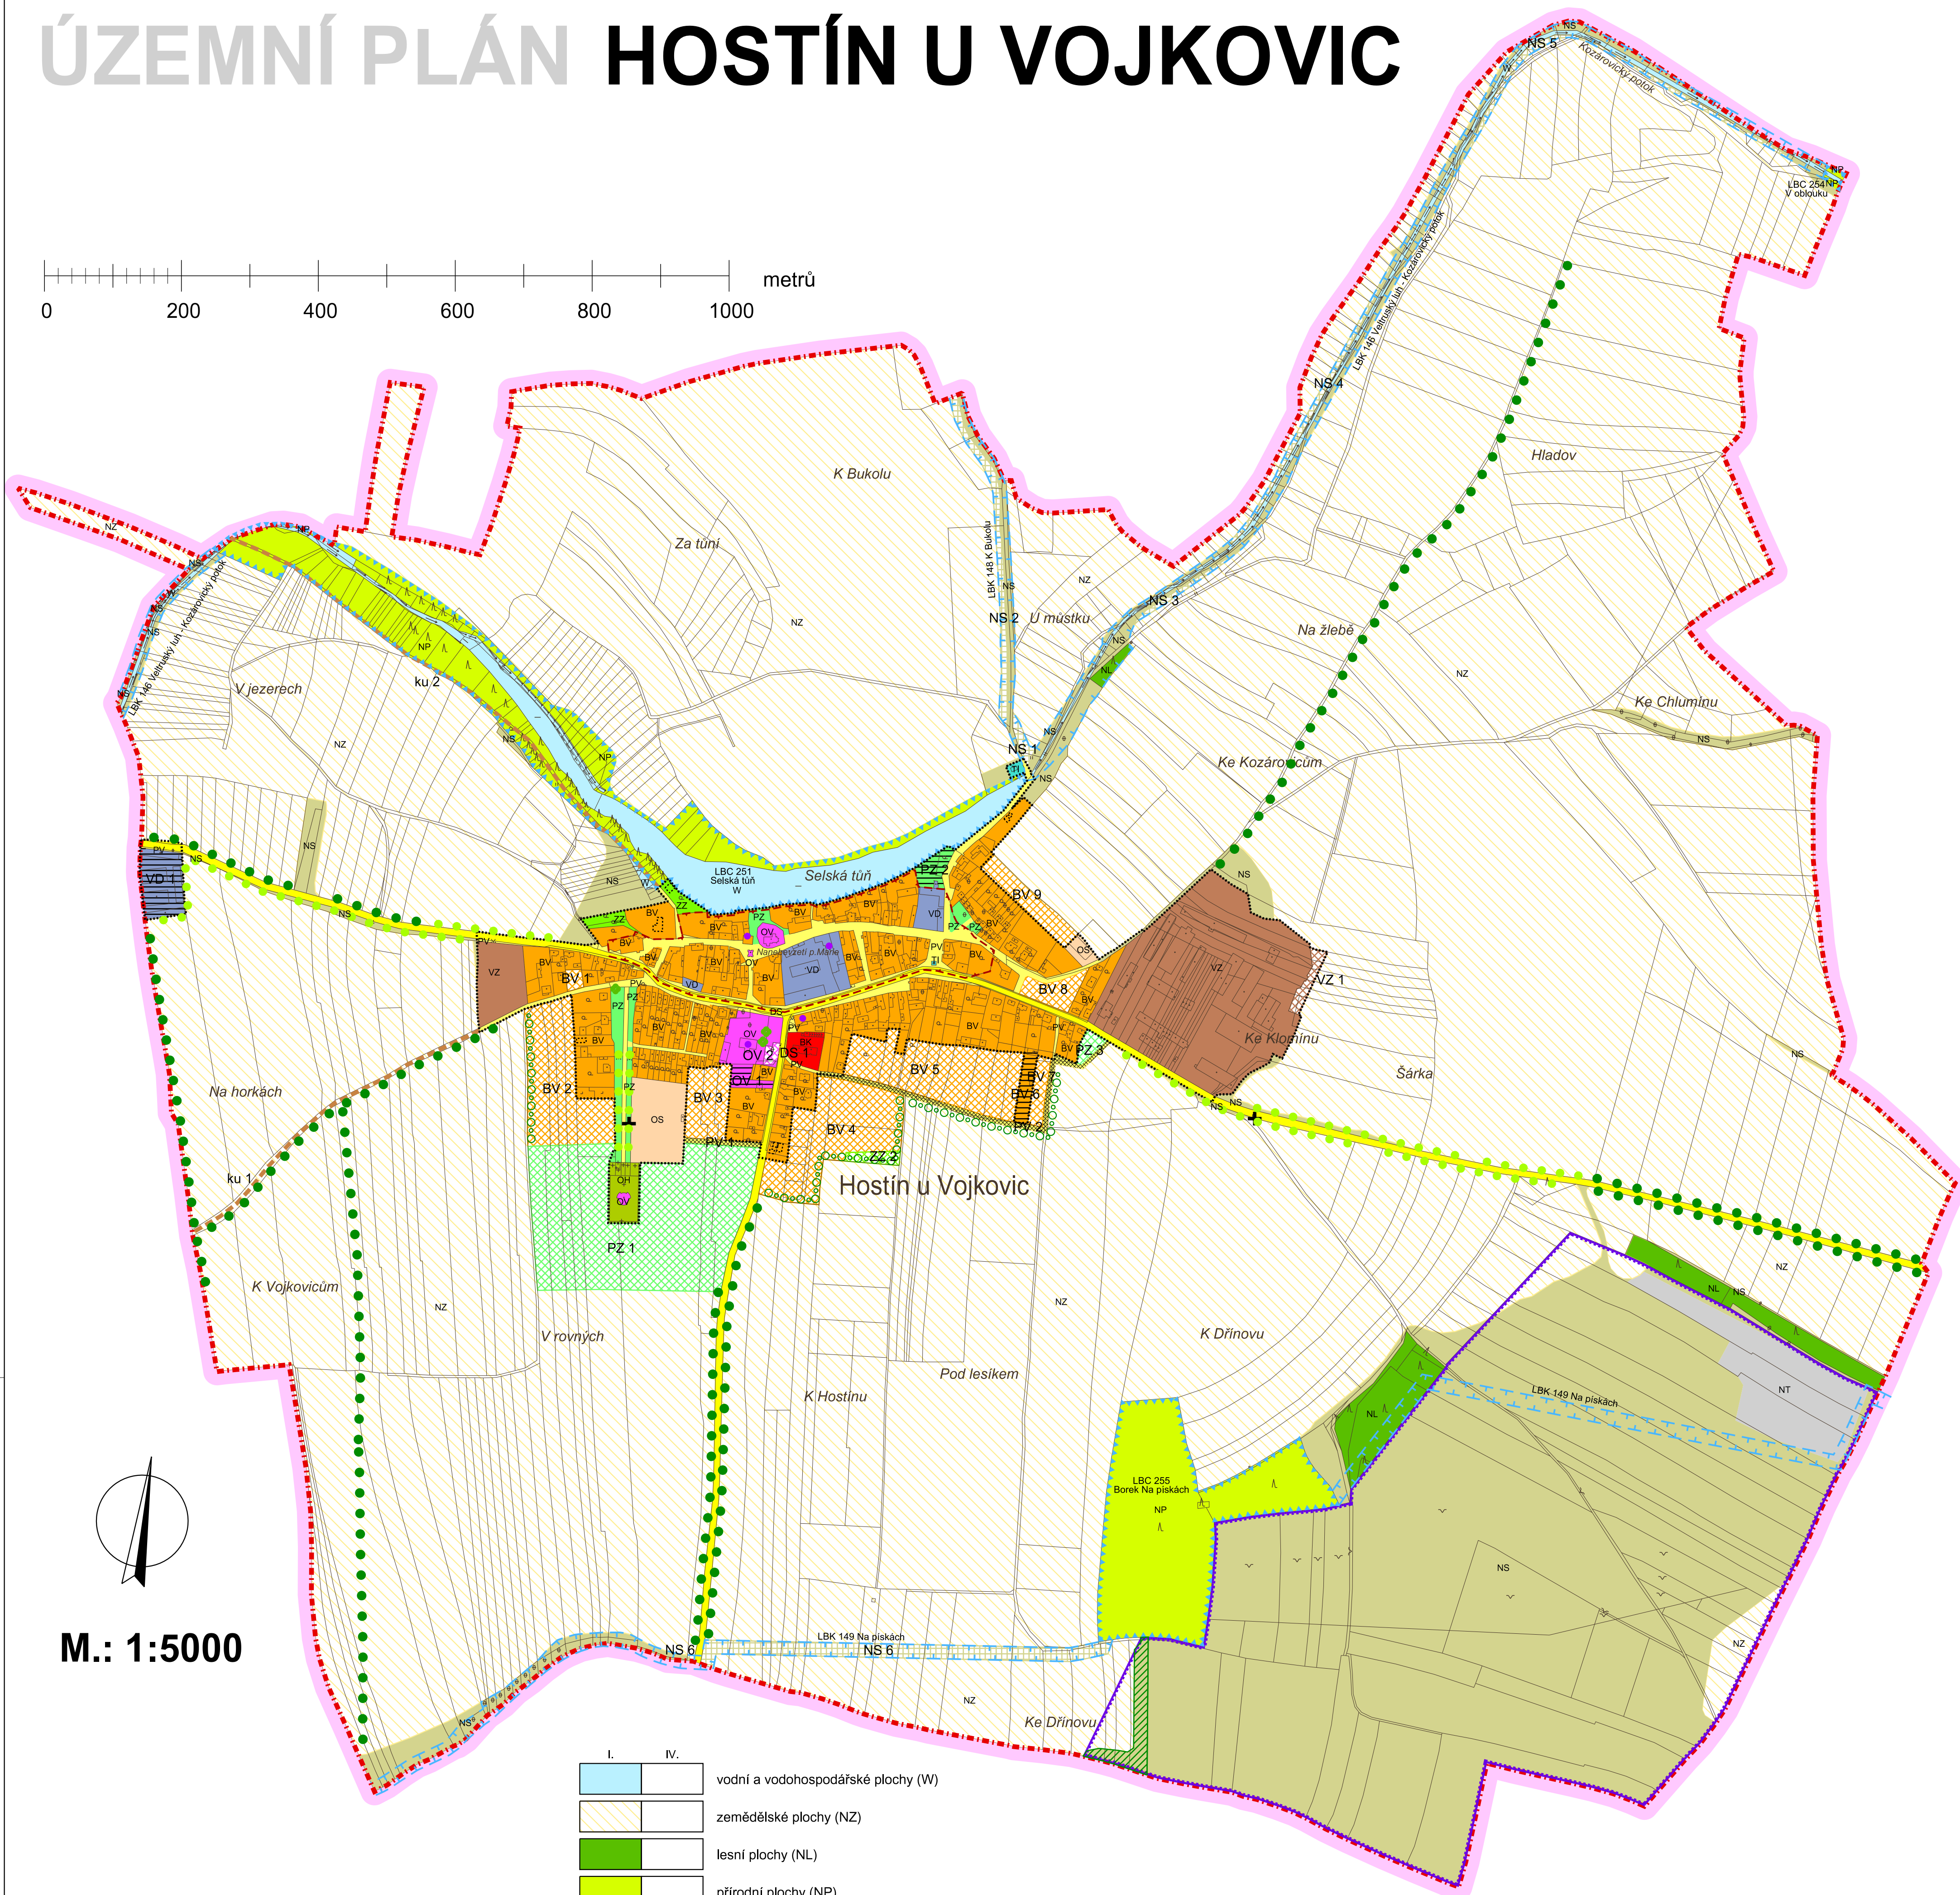

M.: 1:5000

## LEGENDA :

- Hranice**
- hranice řešeného území
  - katastrální hranice
  - hranice zastavěného území dle § 58 zák. č. 183/2006 Sb. k 1. 1. 2021

- Plochy s rozdílným způsobem využití**
- I. bydlení kolektivní (BK)
  - II. bydlení venkovské (BV)
  - III. občanské vybavení - veřejná infrastruktura (OV)
  - občanské vybavení - sport (OS)
  - občanské vybavení - hřištvo (OH)
  - veřejná prostranství (PV)
  - veřejná prostranství - zeleň (PZ)
  - dopravní infrastruktura - silniční (DS)
  - technická infrastruktura (TI)
  - výroba a skladování - drobná výroba (VD)
  - výroba a skladování - zemědělská výroba (VZ)
  - sídelní zeleň - zahrady (ZZ)

- I. vodní a vodohospodářské plochy (W)
  - IV. zemědělské plochy (NZ)
  - lesní plochy (NL)
  - přírodní plochy (NP)
  - smíšené plochy nezastavěného území (NS)
  - těžba nerostů (NT)
- Plochy dle významu:
- I. Stabilizované plochy
  - II. Zastavitelné plochy
  - III. Plochy přestavby
  - IV. Plochy změn v krajině

- objekty doplněné do mapy KN

- Veřejná infrastruktura**
- stav
  - návrh
  - účelové komunikace (ku)

- Územní systém ekologické stability a liniové prvky zeleně**
- stav
  - návrh
  - lokální biocentrum (LBC)
  - lokální biokoridor (LBK)
  - krajinná zeleň k založení
  - zeleň liniová v krajině - ochrana a rozvoj
  - zeleň liniová ochranná
  - významná soliterní zeleň

- Rekultivace**
- stav
  - návrh
  - rekultivace po těžbě

- Ochrana hodnot**
- stav
  - návrh
  - hodnotné budovy - návrh ochrany
  - pomníky a kříže - návrh ochrany
  - historické jádro obce

Záznam o účinnosti ÚP Hostín u Vojkovic	
a) správní orgán, který vydal územní plán:	Zastupitelstvo obce Hostín u Vojkovic
b) datum nabytí účinnosti územního plánu:	
c) Pořizovatel	Městský úřad Kralupy nad Vltavou Odbor výstavby a územního plánování
d) Jméno a příjmení oprávněné úřední osoby pořizovatele	Ing. Milena Jakeschová
Podpis .....	Otisk úředního razítka .....

<b>KADLEC K.K. NUSLE, spol. s r.o.</b>			
Chaberská 3, 182 00 Praha 8 Tel./fax : 284 680 740, 603 440 989 e-mail: posta@kadleck.cz www.kadleck.cz			
Přijímá:	Obdobný projektant:	Ověřitel:	
Ing. arch. Daniela Blinderová		Štěpán Klumpar	
Pořizovatel:	Schvalovací orgán:	Číslo směrovky:	460/16
MěÚ Kralupy nad Vltavou	Zastupitelstvo obce Hostín u Vojkovic		
Akce: ÚZEMNÍ PLÁN HOSTÍN U VOJKOVIC		Datum:	Výkres č.:
		2. 2021	A2.
Název výkresu: Hlavní výkres		Mřížko:	Kopie č.:
		1 : 5000	

A2. Hlavní výkres